




FECALAS - PERFIL F1-F19

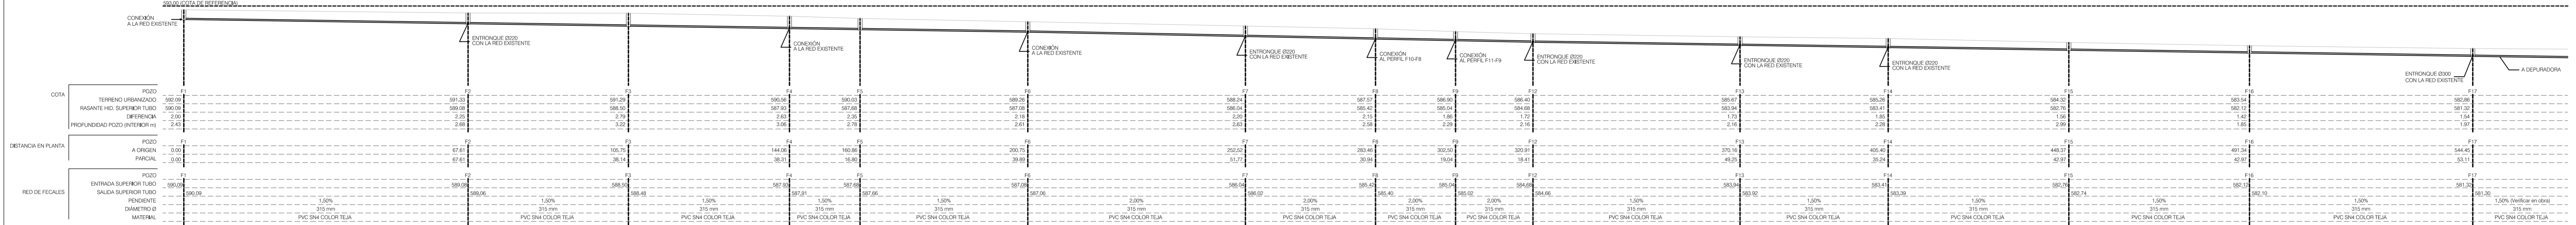


FECALAS - PERFIL F10-F8

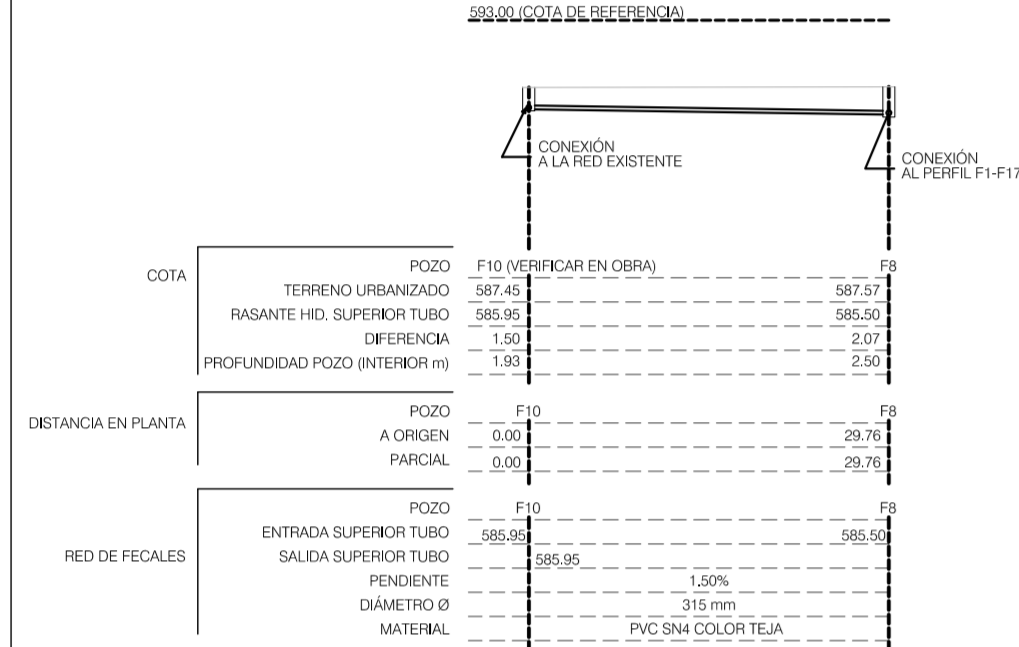


FECALAS - PERFIL F11-F9

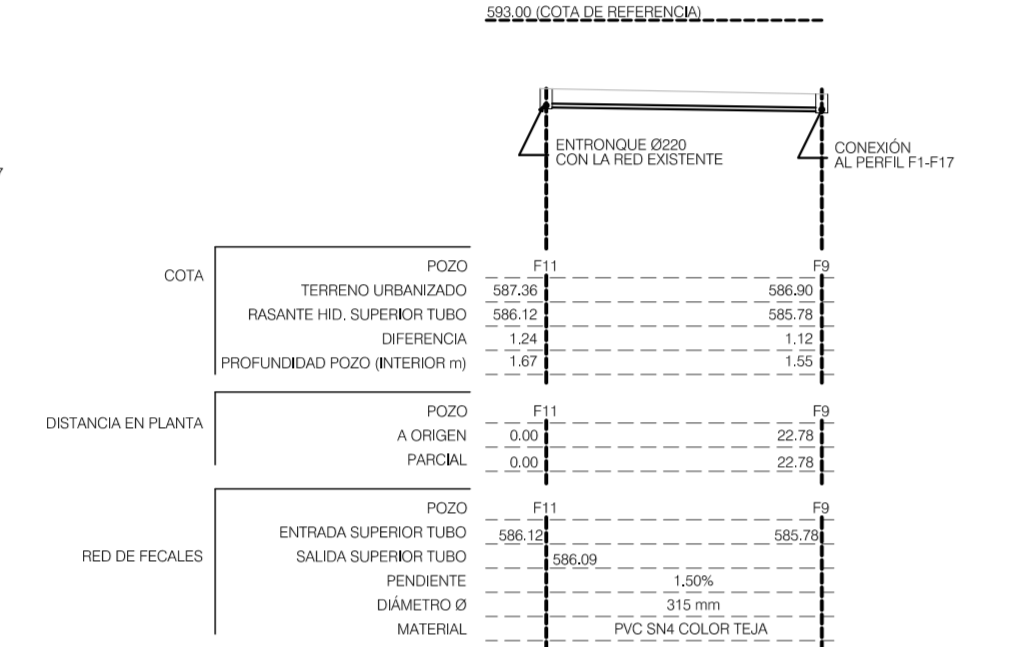


FECALAS - PERFIL F20-F25

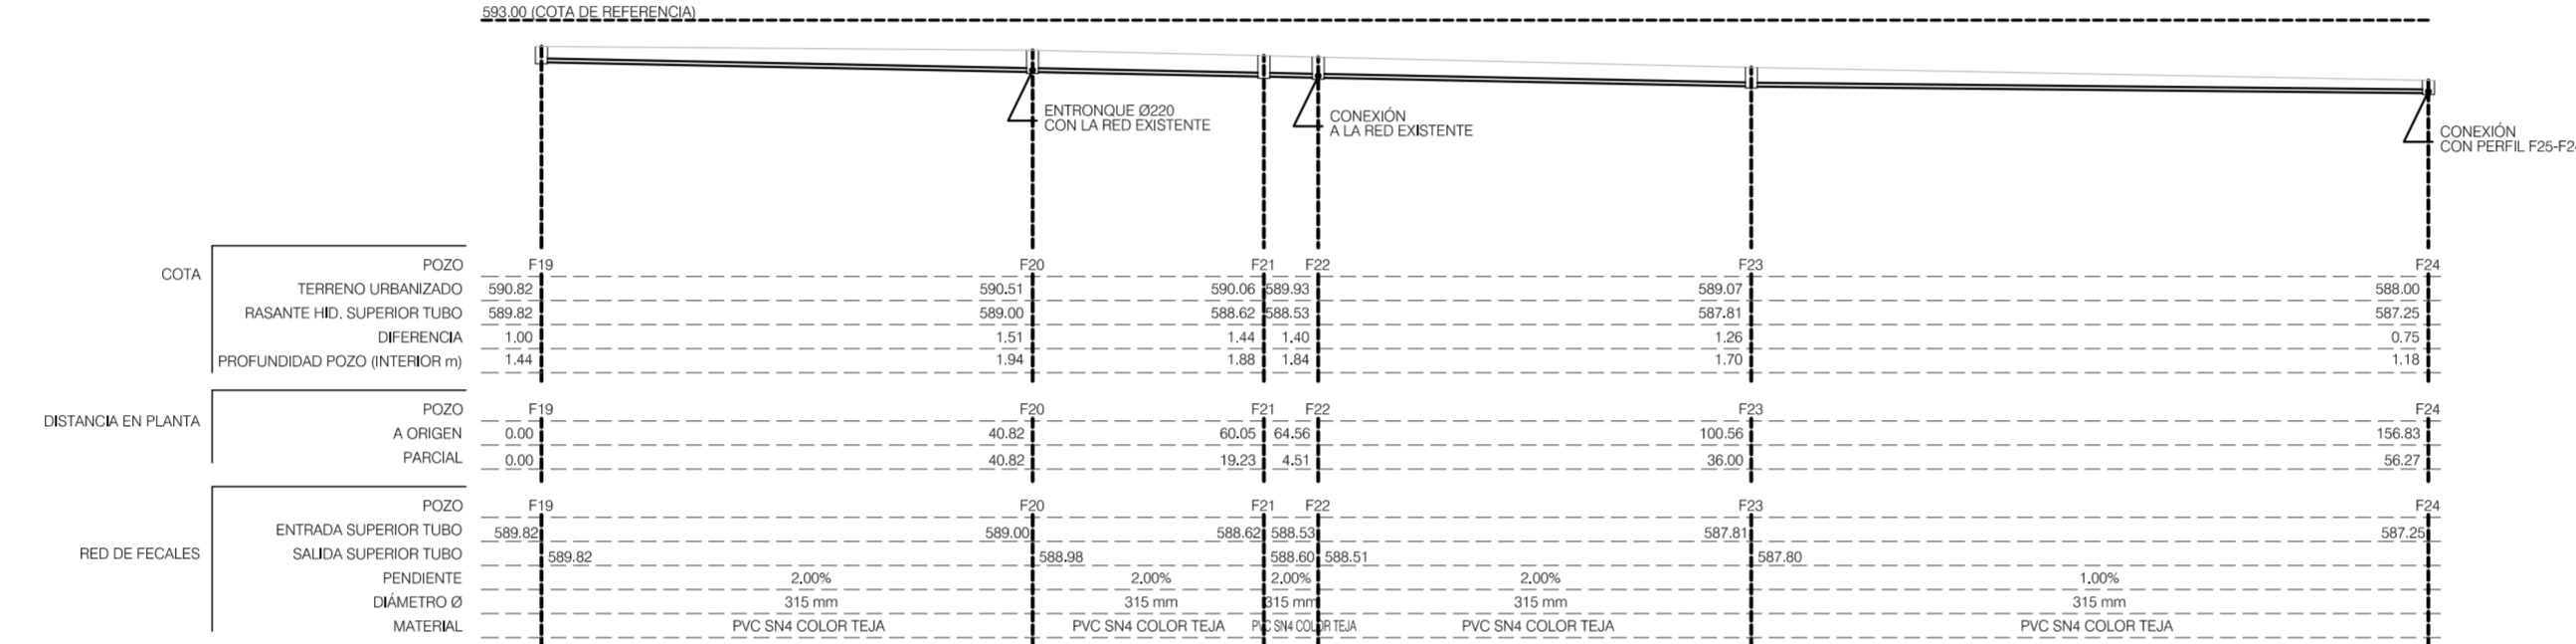


FECALAS - PERFIL F26-F25

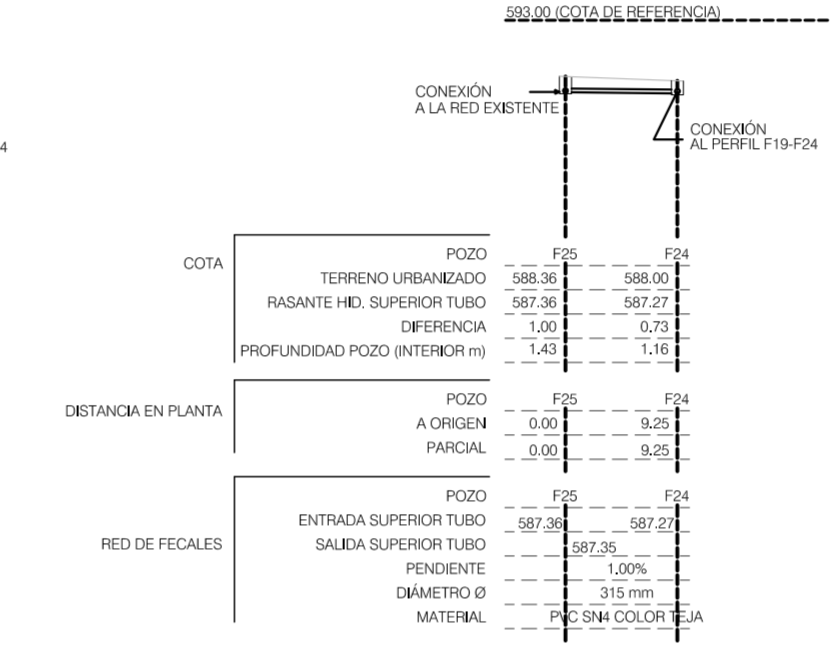


PLUVIALES - PERFIL P1-P17

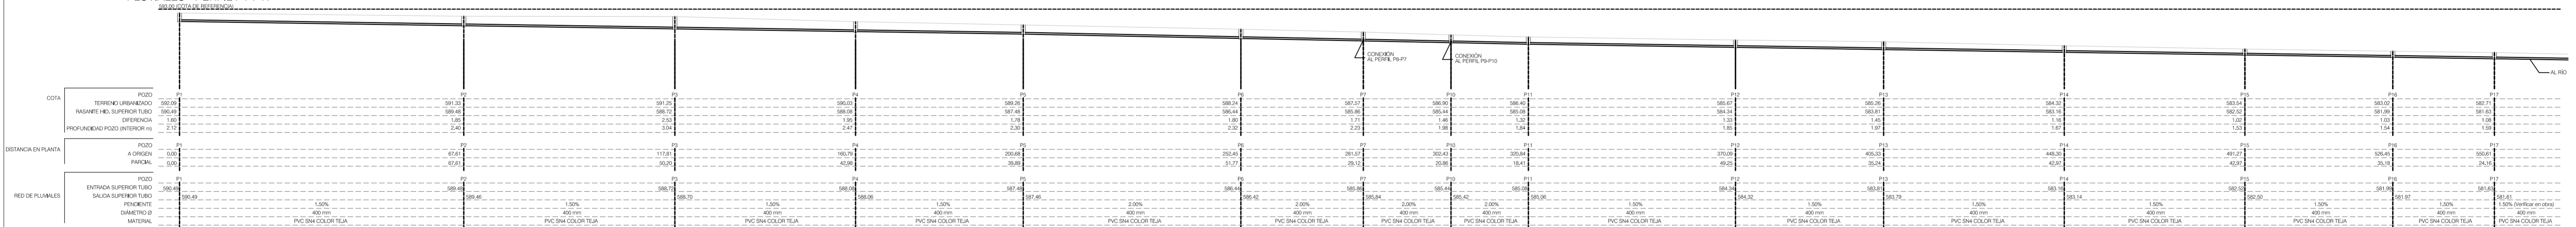


PLUVIALES - PERFIL P8-P7

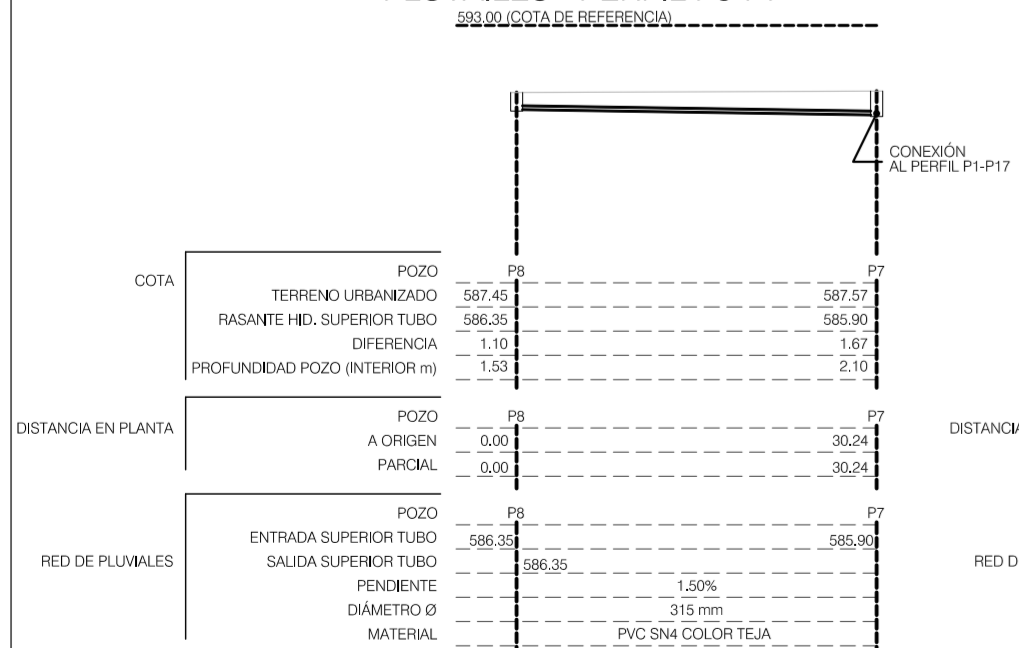

PLUVIALES - PERFIL P9-P10

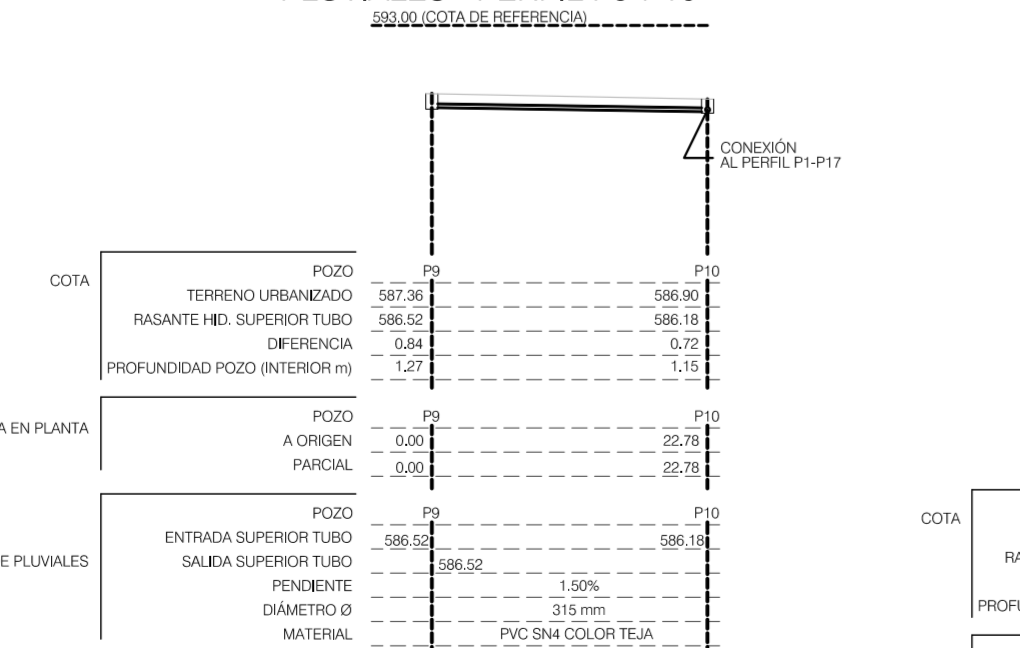

PLUVIALES - PERFIL P18-P28

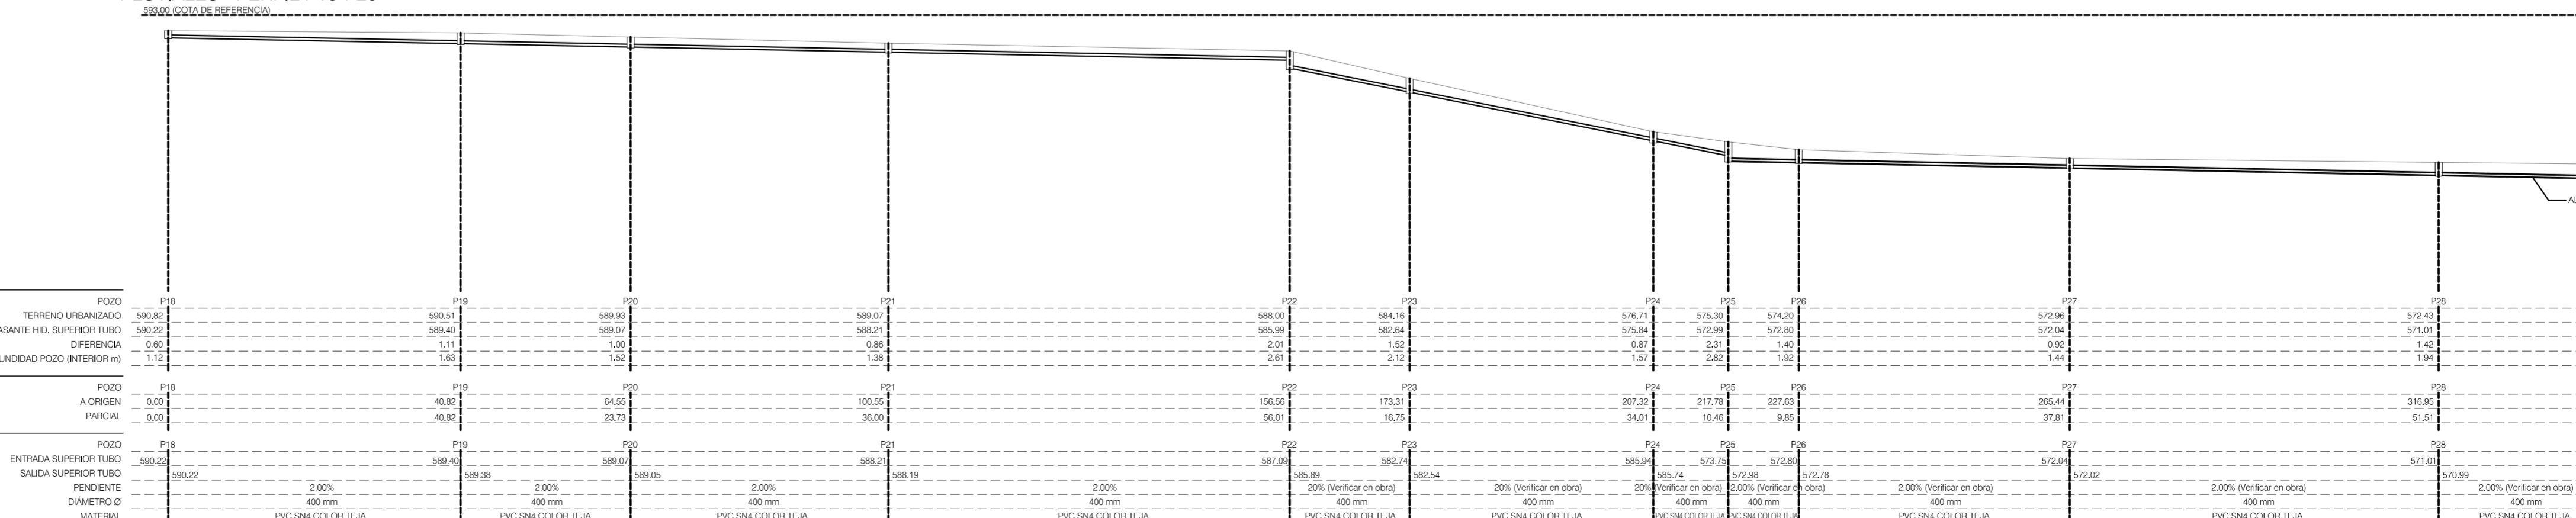

proyecto :
URBANIZACIÓN DE CALLE MAYOR Y OTRAS EN LEIVA
 Emplazamiento : Leiva, La Rioja

Promotor : Excmo. Ayuntamiento de Leiva

ref.: 08173_INST escala 1/600
 Agosto de 2008 **103.1**

INSTALACIONES
 PERFILES DE LAS REDES DE SANEAMIENTO
 arquitectos:

JESÚS ÁNGEL DUQUE CHASCO DAVID PÉREZ ALONSO ANGEL CÁRTERO Y DEL POZO
 El presente documento es copia de su original del que son autores los arquitectos arriba firmantes.
 Su utilización total o parcial sin como cualquier reproducción o cesión a terceros, requiere la previa autorización expresa de su autor.