
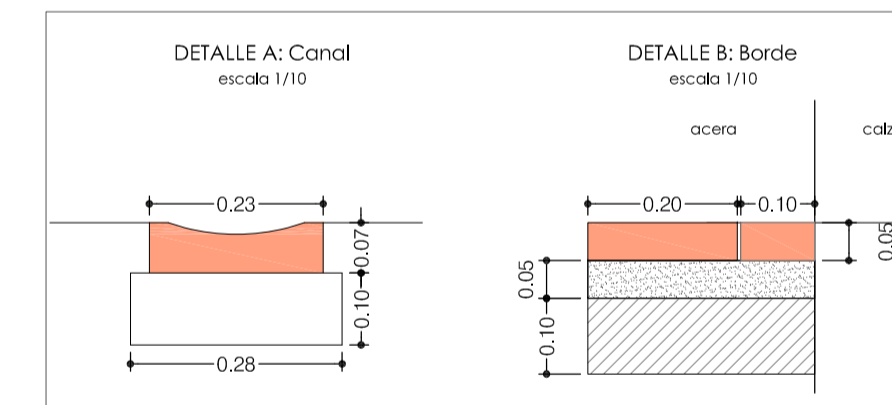


PLAZA MAYOR

PLANTA TIPO DE PAVIMENTACION CON RIGOLA CENTRAL Y PAVIMENTO DE PLAZA MAYOR SECCION E:1/50

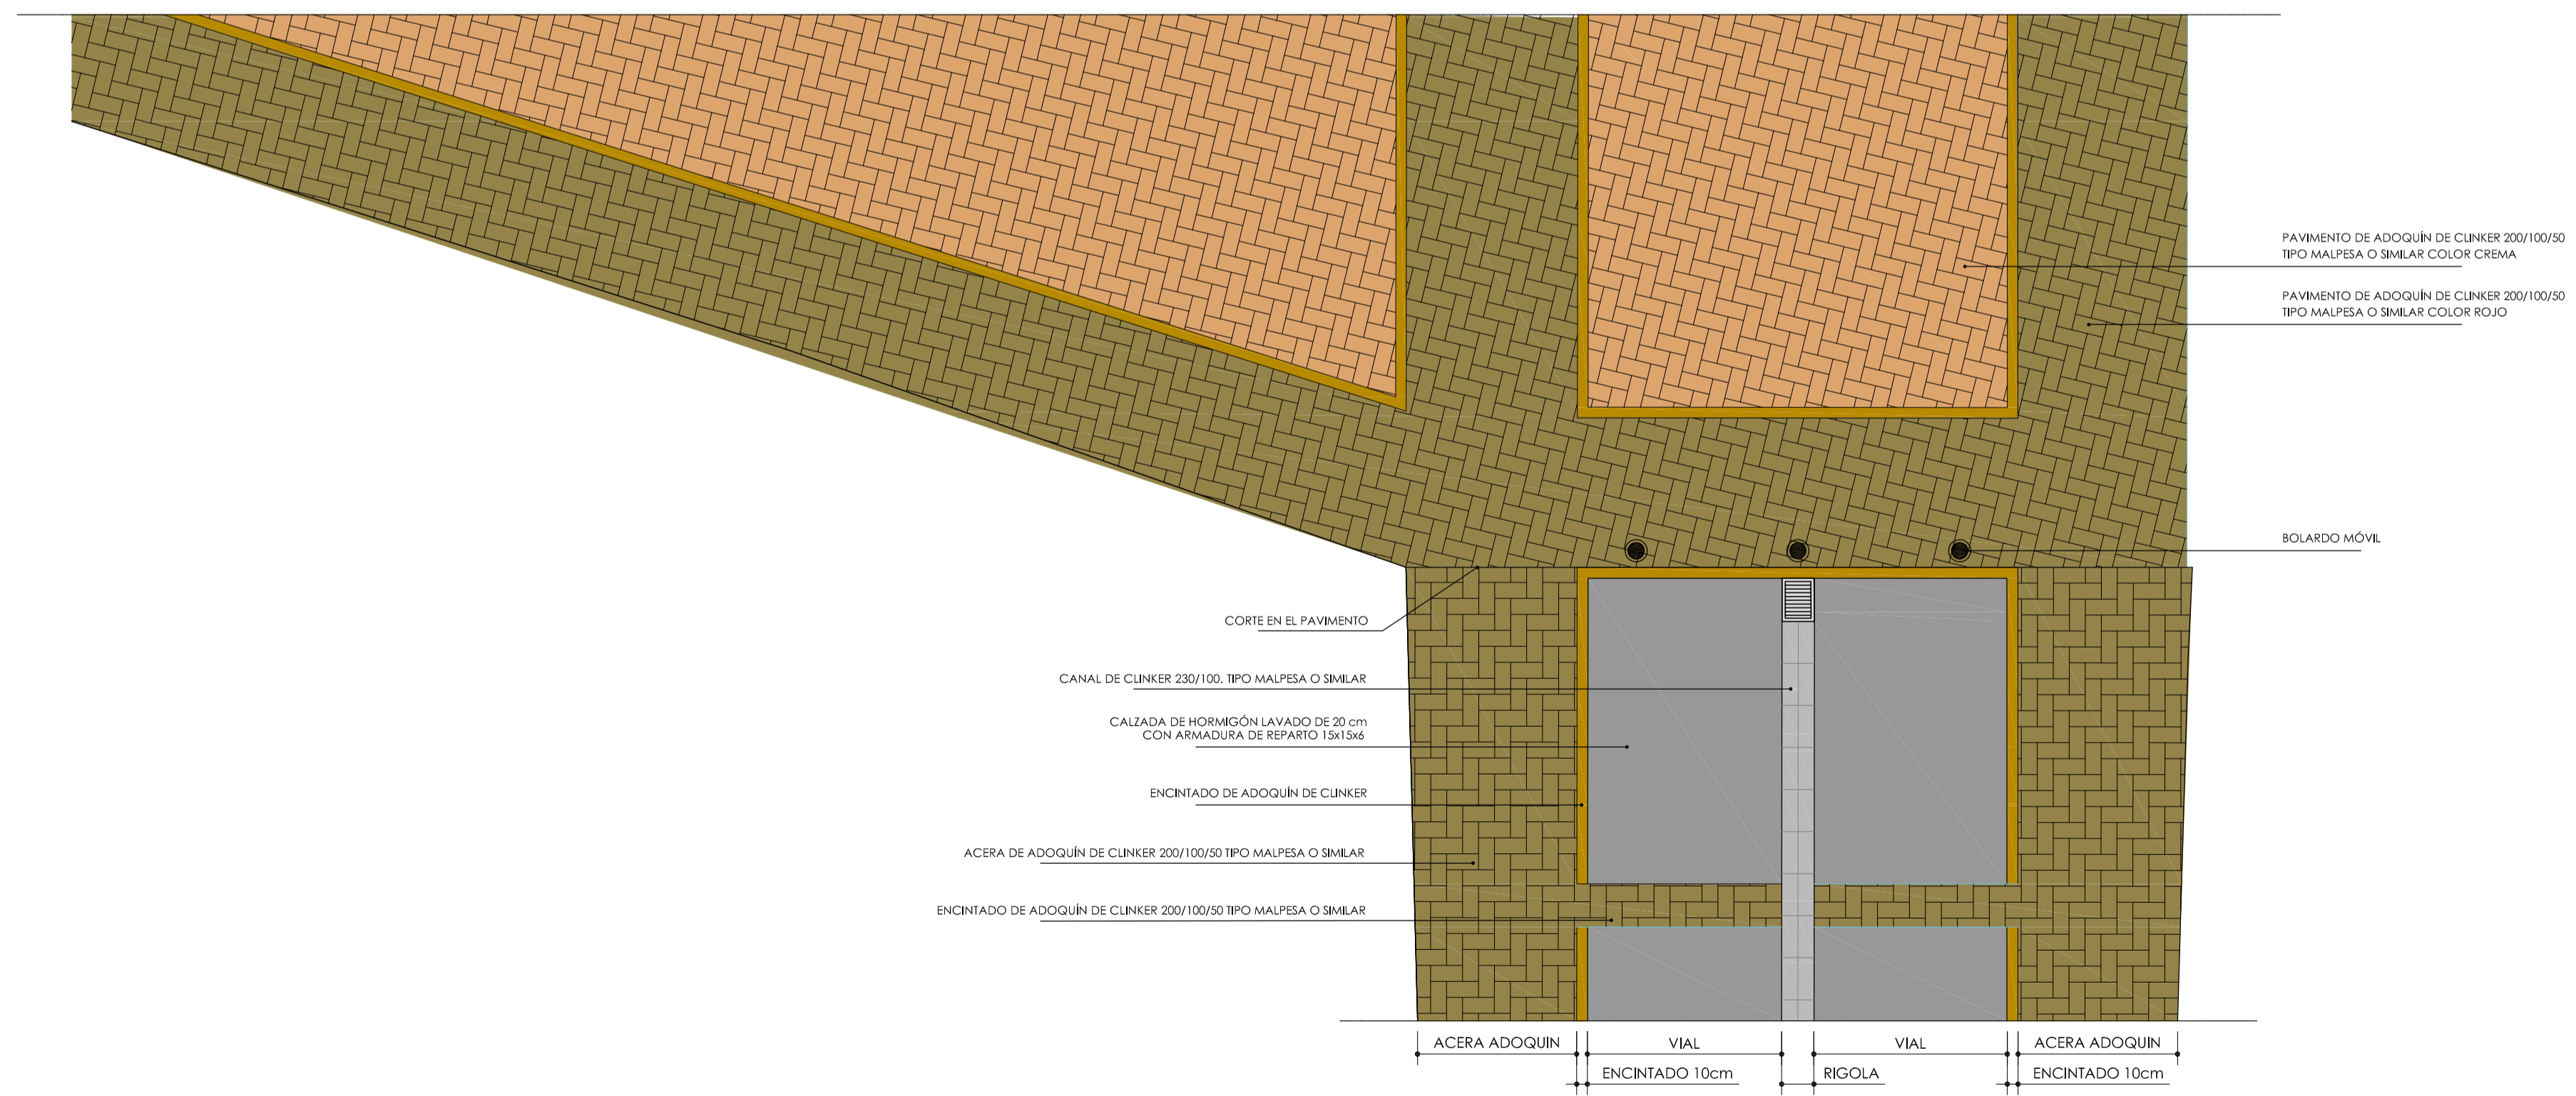

- 1 CALZADA DE HORMIGÓN LAVADO DE 20 cm CON ARMADURA DE REPARTO 15x15x6
- 2 ENCACHADO DE ZAHORRA ARTIFICIAL SELECCIONADA COMPACTADA AL 100% P.M.
- 3 RELLENO DE MATERIAL SELECCIONADO PROCEDENTE DE EXCAVACIÓN COMPACTADO AL 98% P.M.
- 4 ADOQUÍN DE CLINKER 200/100/50 TIPO MALPESA O SIMILAR
- 5 SOLERA DE HORMIGÓN DE 10 cm H.A.20 CON ARMADURA DE REPARTO 15x15x6 + CAMA DE ARENA DE 3-5 CM.
- 6 BORDILLO DE ADOQUÍN
- 7 30x20 cm CIMENTO HORMIGON HM-15
- 8 CANAL DE CLINKER 230/100, TIPO MALPESA O SIMILAR
- 9 40X15 cm CIMENTO HORMIGON HM-15
- 10 LUMINARIA EMPOTRADA EN SUELO BEGA O SIMILAR
- 11 LUMINARIA EMPOTRADA EN MURO BEGA O SIMILAR

proyecto :
URBANIZACIÓN DE CALLE MAYOR Y OTRAS EN LEIVA
Emplazamiento : Leiva, La Rioja



Promotor : Excmo. Ayuntamiento de Leiva

exp.: 08.18 ref.:08173_SECC escala A1_1/50 A3_1/100 Agosto de 2008 **U3. 1** revision

PAVIMENTACIÓN
DETALLES
arquitectos:

JESÚS ÁNGEL DUQUE PICHASCO DAVID PÉREZ ALONSO ANGEL CARRERO Y DEL POZO
El presente documento es copia de su original del que son autores los arquitectos arriba firmantes.
Su utilización total o parcial, así como cualquier reproducción o cesión a terceros, requerirá la autorización expresa de sus autores.