



NUDO C
E: 1/20

- ① - VALVULA COMPUERTA B-B Ø80 PE
- ② - CRUCETA BRIDAS Ø80 PE
- ③ - CODO 11.25' B-B ØExistente PE
- ④ - VALVULA COMPUERTA B-B ØExistente PE
- ⑤ - ENLACE B-E ØExistente PE

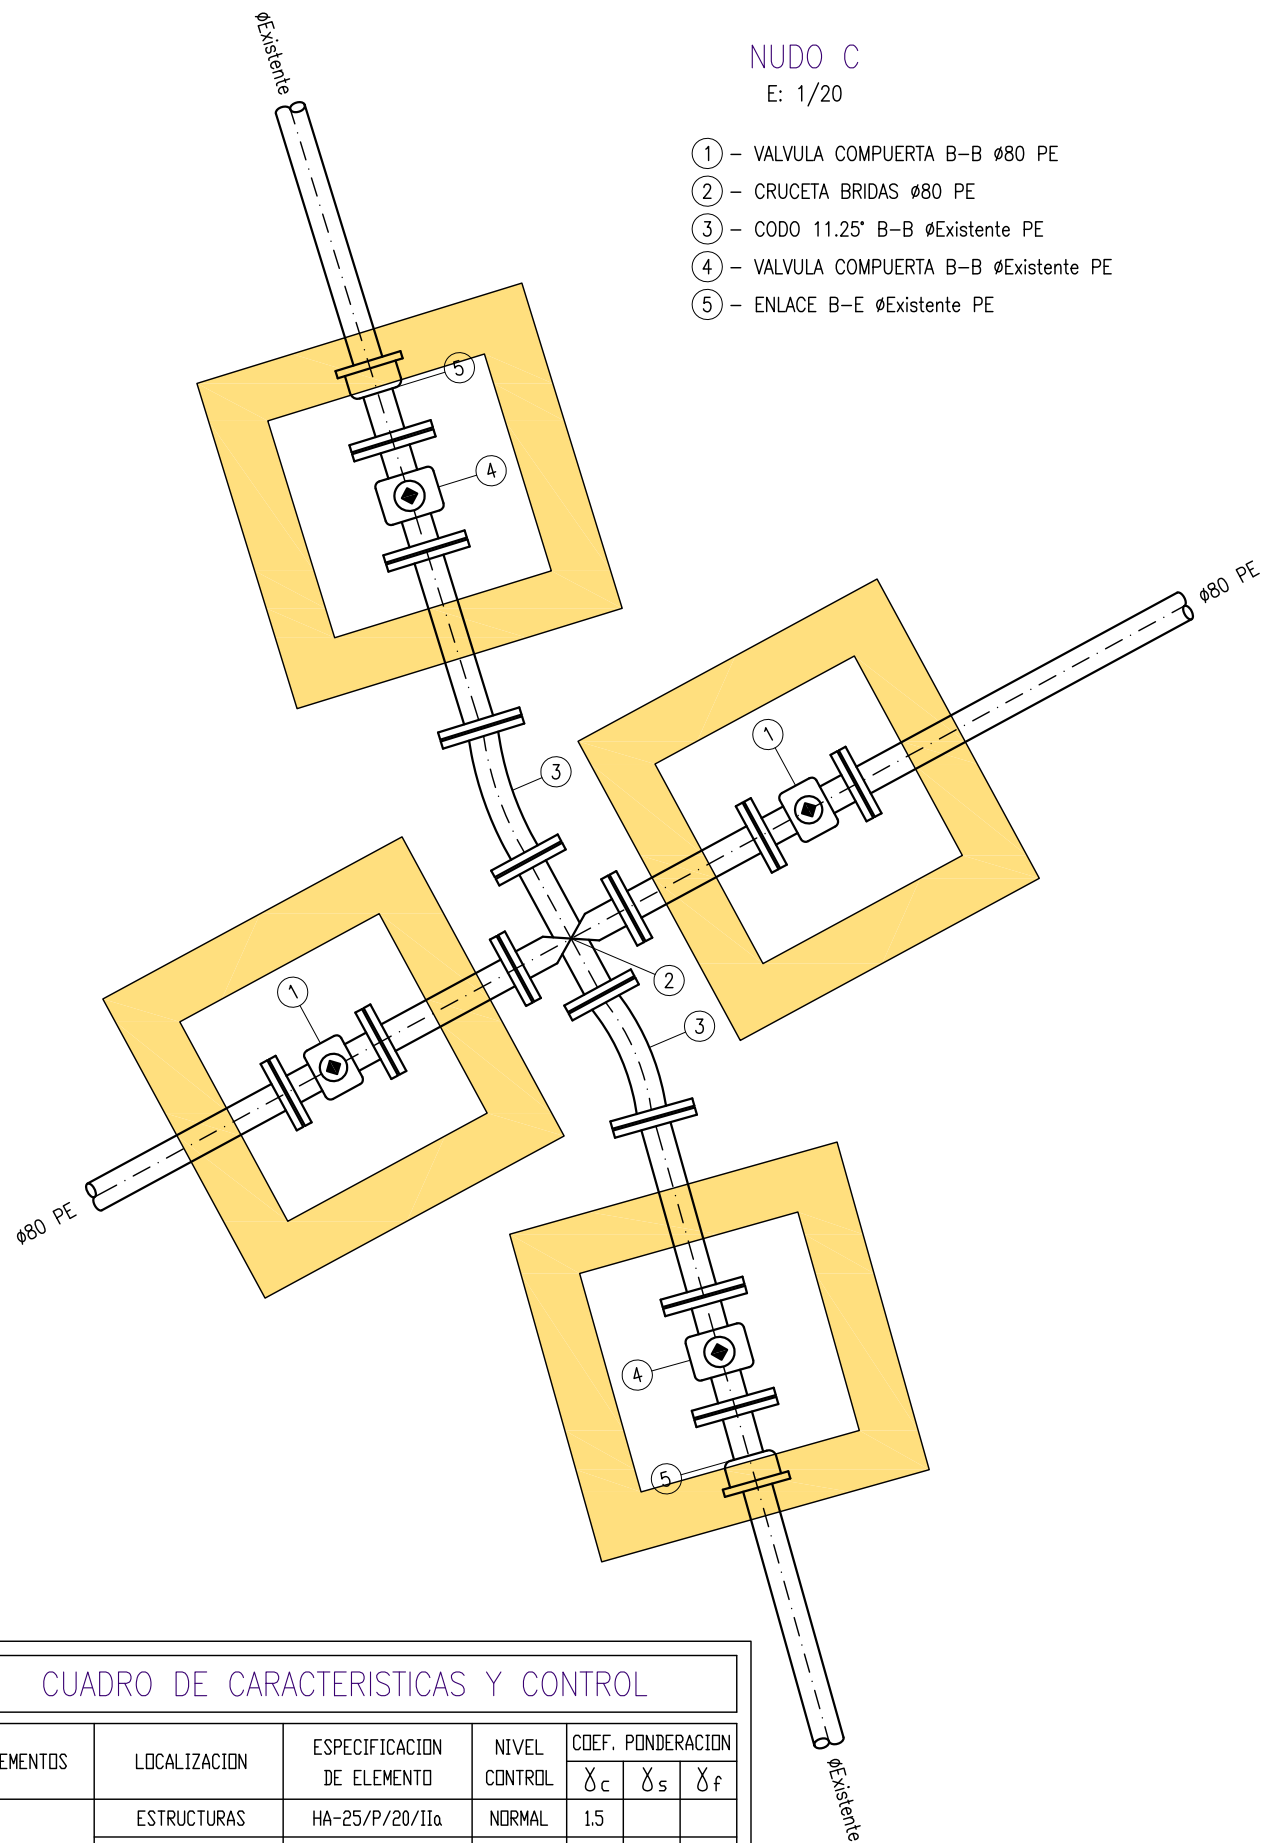

NUDO D
E: 1/20

- ① - VALVULA COMPUERTA B-B Ø80 PE
- ② - TE BRIDAS Ø80 PE
- ③ - CODO 15' B-B Ø80 PE

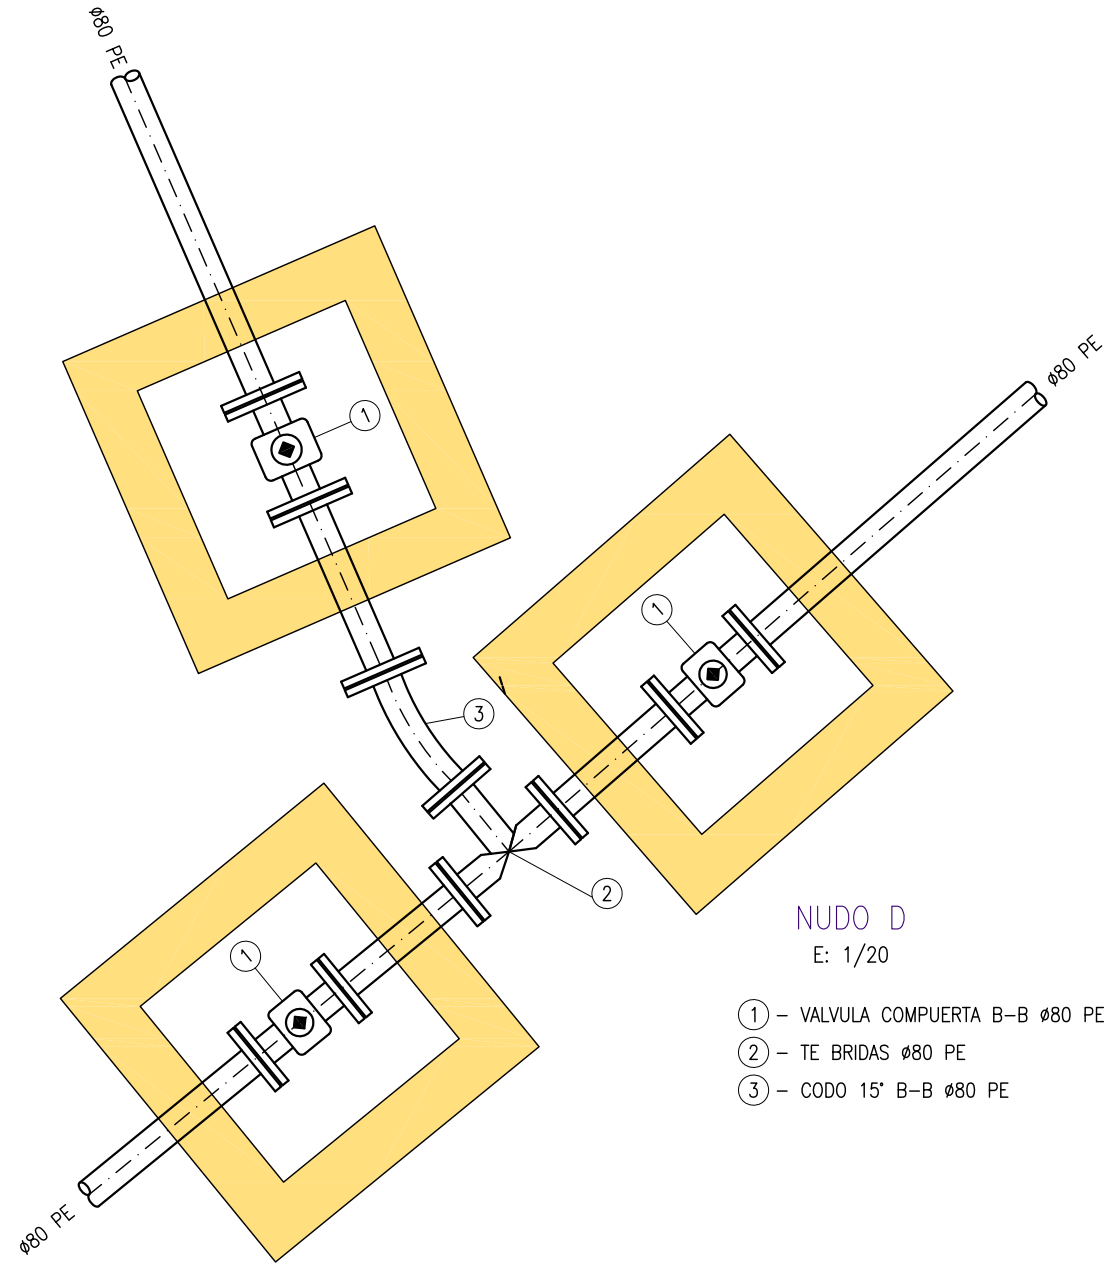

proyecto :
URBANIZACIÓN DE CALLE MAYOR Y OTRAS EN LEIVA
Emplazamiento : Leiva, La Rioja



Promotor : Excmo. Ayuntamiento de Leiva

exp.: 08.18		ref.:08173_DET	escala	revision
			1/20	
Agosto de 2008			D07.1	

DETALLES DE INSTALACIONES
RED DE ABASTECIMIENTO (IV)

arquitectos:

JESÚS ÁNGEL DUQUE CHASCO DAVID PÉREZ ALONSO ANGEL CARRERO Y DEL POZO
El presente documento es copia de su original del que son autores los arquitectos arriba firmantes.
Su utilización total o parcial, así como cualquier reproducción o cesión a terceros, requerirá la previa autorización expresa de sus autores.

CUADRO DE CARACTERISTICAS Y CONTROL

ELEMENTOS	LOCALIZACION	ESPECIFICACION DE ELEMENTO	NIVEL CONTROL	COEF. PONDERACION		
				γ_c	γ_s	γ_f
HORMIGON	ESTRUCTURAS	HA-25/P/20/IIa	NORMAL	1.5		
	ANCLAJES	HM-20/P/20/IIa				
	MORTERO	M-40/B				
ACERO	ARMADURAS	B-500-S	NORMAL		1.15	
EJECUCION			NORMAL			1.6