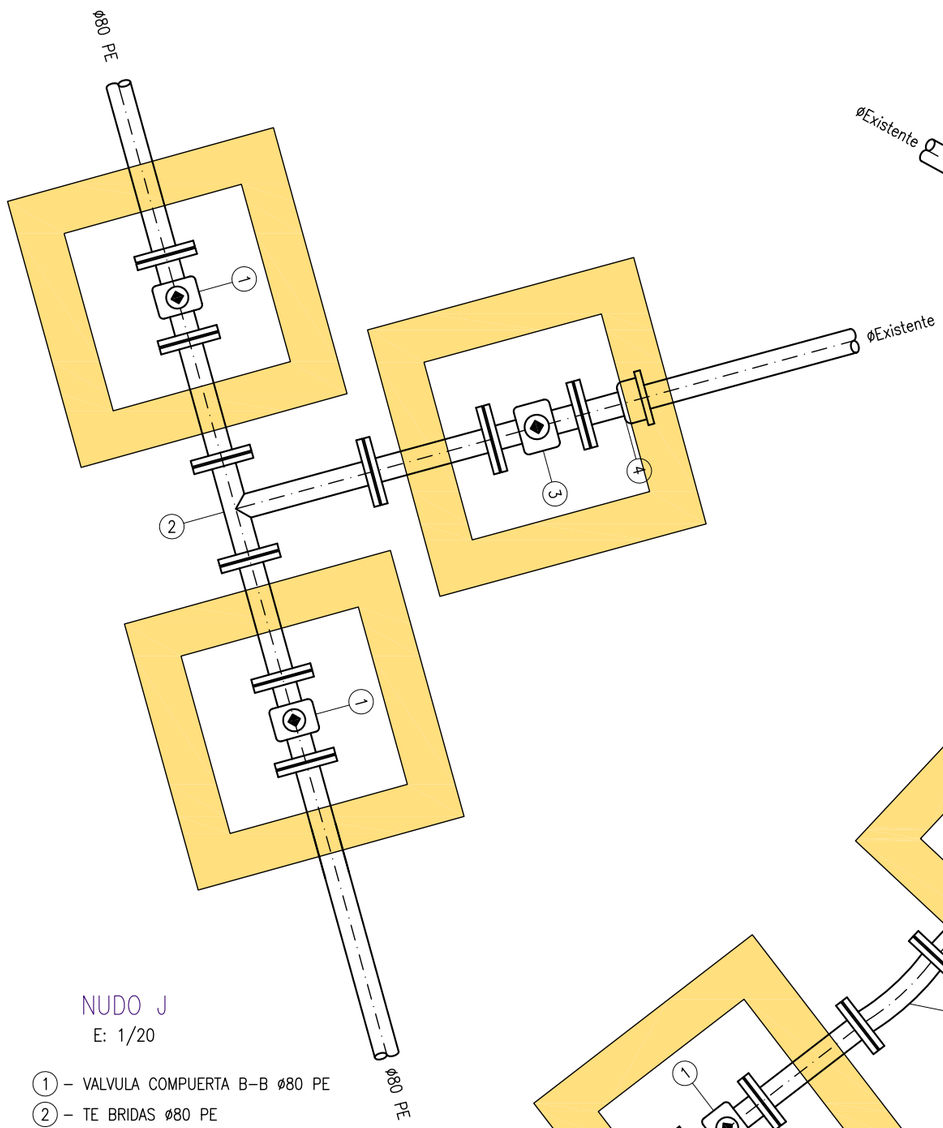

NUDO J

E: 1/20

1 – VALVULA COMPUERTA B–B ø80 PE
2 – TE BRIDAS ø80 PE
3 – VALVULA COMPUERTA B–B ØExistente PE
4 – ENLACE B–E ØExistente PE

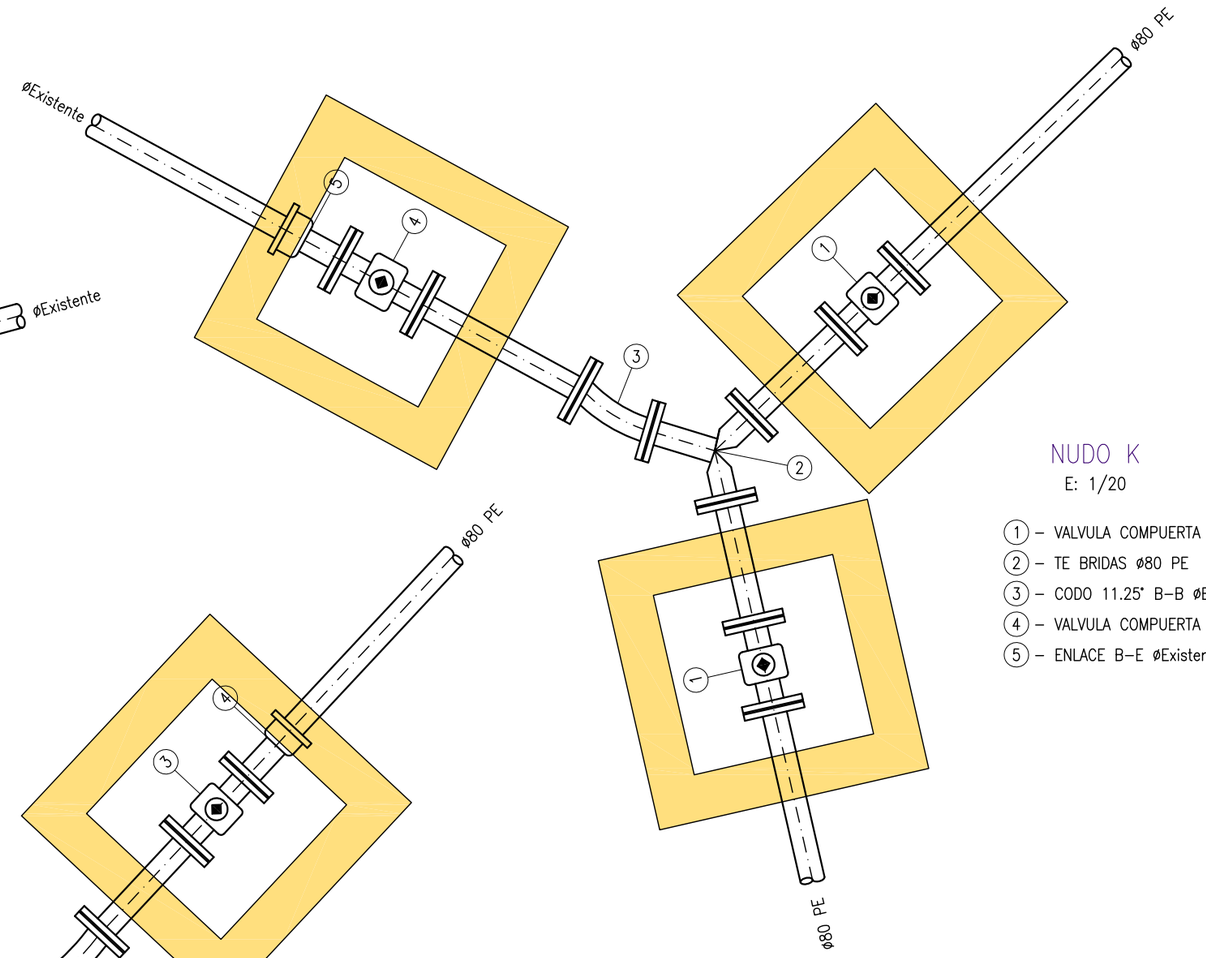

NUDO K

E: 1/20

1 – VALVULA COMPUERTA B–B ø80 PE
2 – TE BRIDAS ø80 PE
3 – CODO 11.25° B–B ØExistente PE
4 – VALVULA COMPUERTA B–B ØExistente PE
5 – ENLACE B–E ØExistente PE

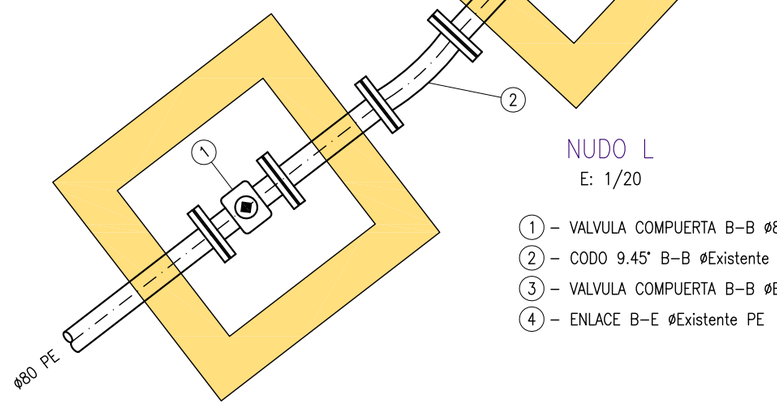

NUDO L

E: 1/20

1 – VALVULA COMPUERTA B–B ø80 PE
2 – CODO 9.45° B–B ØExistente PE
3 – VALVULA COMPUERTA B–B ØExistente PE
4 – ENLACE B–E ØExistente PE

CUADRO DE CARACTERISTICAS Y CONTROL

ELEMENTOS	LOCALIZACION	ESPECIFICACION DE ELEMENTO	NIVEL CONTROL	COEF. PONDERACION		
				γ_c	γ_s	γ_f
HORMIGON	ESTRUCTURAS	HA-25/P/20/IIa	NORMAL	1.5		
	ANCLAJES	HM-20/P/20/IIa				
	MORTERO	M-40/B				
ACERO	ARMADURAS	B-500-S	NORMAL		1.15	
EJECUCION			NORMAL			1.6

proyecto :
URBANIZACIÓN DE CALLE MAYOR Y OTRAS EN LEIVA
Emplazamiento : Leiva, La Rioja

Promotor : Excmo. Ayuntamiento de Leiva

exp.: 08.18

ref.:08173_DET

escala 1/20

revision

Agosto de 2008

D10.1

DETALLES DE INSTALACIONES
RED DE ABASTECIMIENTO (VII)

arquitectos:

JESÚS ÁNGEL DUQUE CHASCO DAVID PÉREZ ALONSO ANGEL CARRERO Y DEL POZO

El presente documento es copia de su original del que son autores los arquitectos arriba firmantes.
Su utilización total o parcial, así como cualquier reproducción o cesión a terceros, requerirá la previa autorización expresa de sus autores.

COAR Colegio Oficial de Arquitectos de La Rioja
VISADO
24/03/09

Expediente: 09-00269-580
Documento: 09-0000849-025-03538
Página: (1 / 1)
Arquitecto/s:
700019 CEPA ARQUITECTURA E INGENIERIA,
700027 A.I. ARQUITECTURA Y URBANISMO V.
399779 DAVID PEREZ ALONSO,