



|   | RECOMENDADO | MINIMO |
|---|-------------|--------|
| A | 0.40        | 0.20   |
| B | 0.20        | 0.10   |

CRUCE

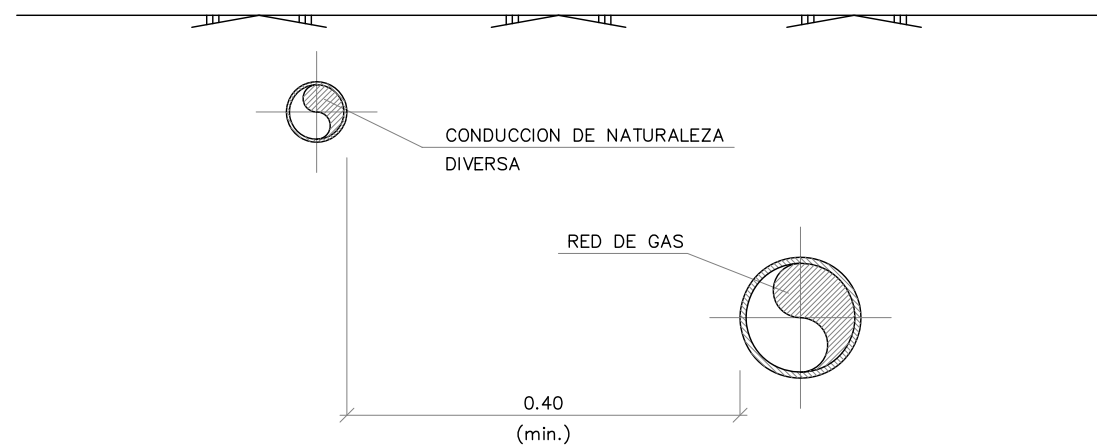

PARALELISMO

CRUCE Y PARALELISMO  
CONDUCCION DE DIVERSA NATURALEZA

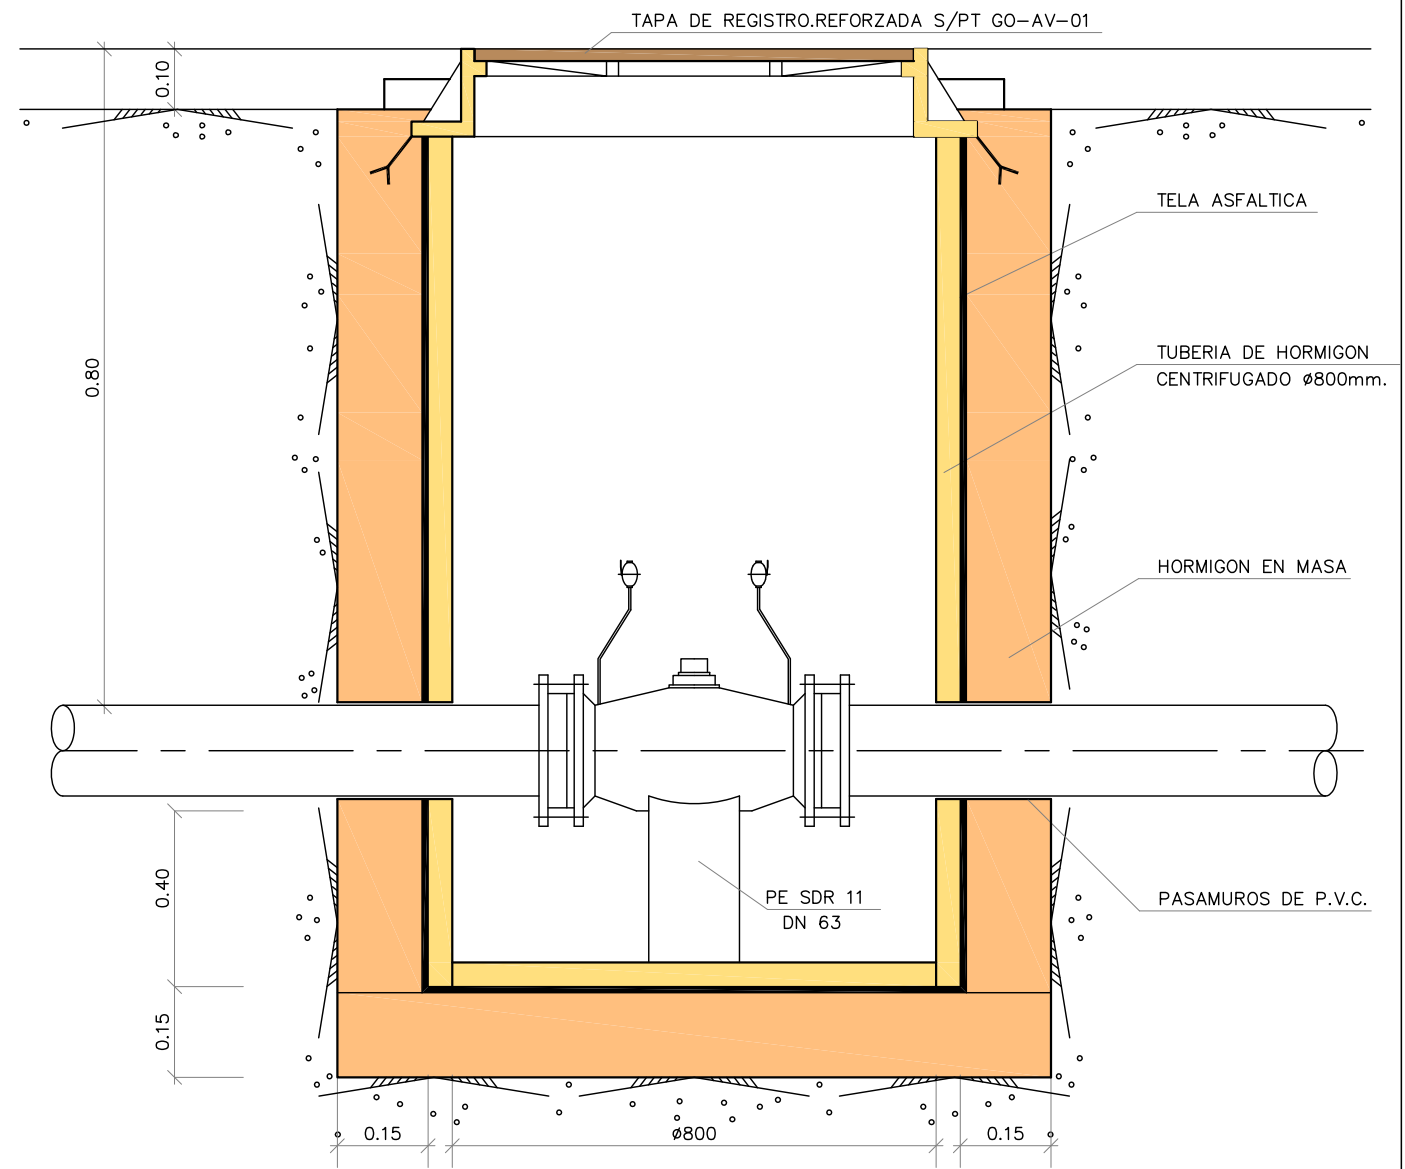


MONTAJE DE VALVULA DE DIAMETRO 2"

proyecto :  
URBANIZACIÓN DE CALLE MAYOR Y OTRAS EN LEIVA  
Emplazamiento : Leiva, La Rioja



Promotor : Excmo. Ayuntamiento de Leiva

|   |                |               |                |
|---|----------------|---------------|----------------|
| exp.: 08.18   | ref.:08173_DET | escala<br>S/E | revision       |
|  |                |               | <h1>D18.1</h1> |
| Agosto de 2008  |                |               |                |

DETALLES DE INSTALACIONES  
RED DE GAS(IV)

arquitectos:

JESÚS ÁNGEL DUQUE CHASCO DAVID PÉREZ ALONSO ANGEL CARRERO Y DEL POZO  
El presente documento es copia de su original del que son autores los arquitectos arriba firmantes.  
Su utilización total o parcial, así como cualquier reproducción o cesión a terceros, requerirá la previa autorización expresa de sus autores.